




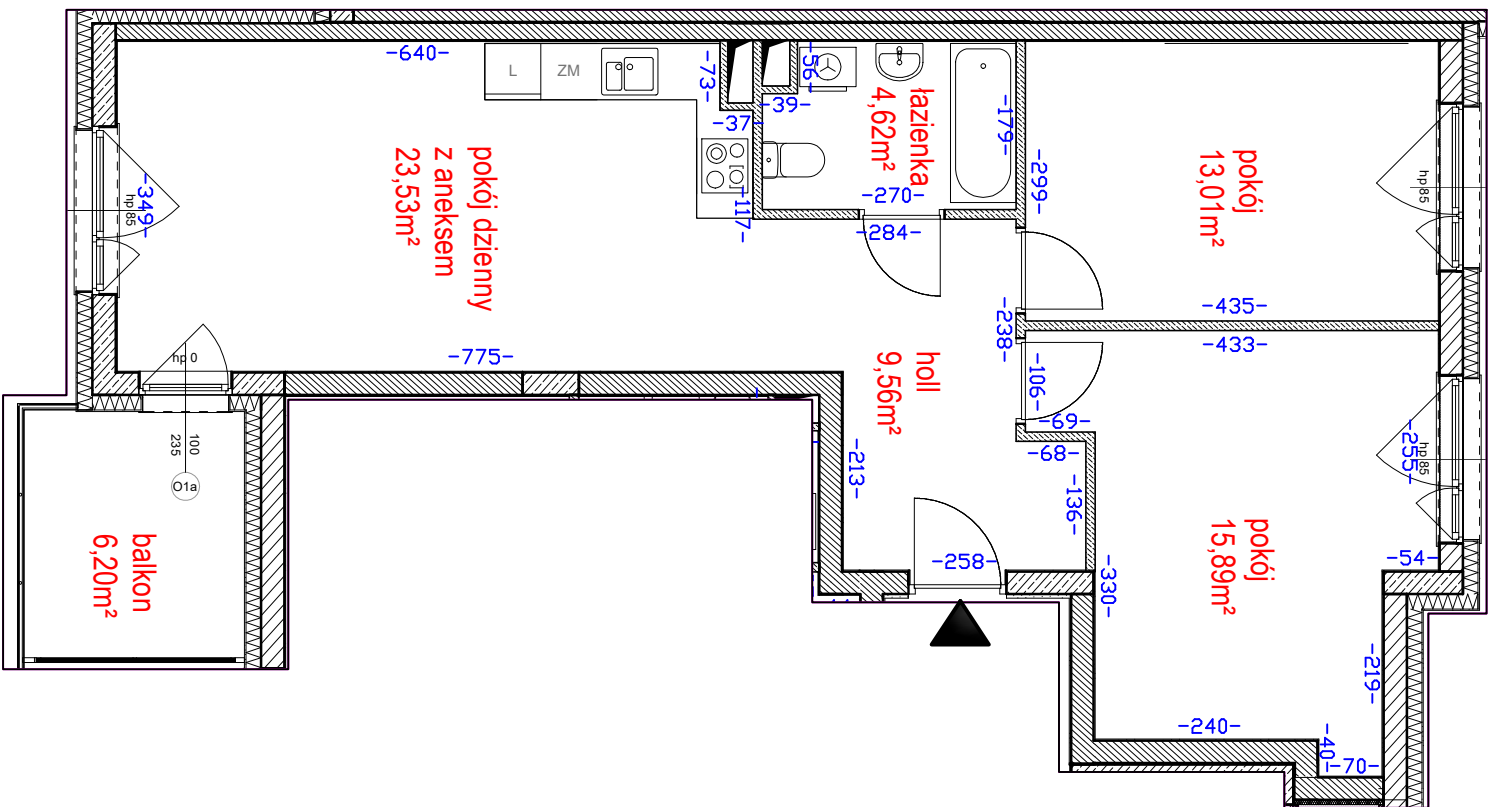

LOKAL NR 16	
PIĘTRO 3	
Klatka	
schodowa nr 1	
holl	9,56
pokój dzienny z aneksem	23,53
łazienka	4,62
pokój	13,01
pokój	15,89
SUMA:	66,61
balcon	6,20

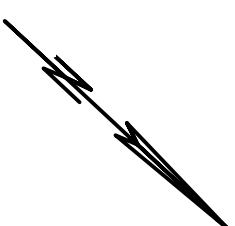

RZUT LOKALU NA KONDYGNACJI - PIĘTRO 3

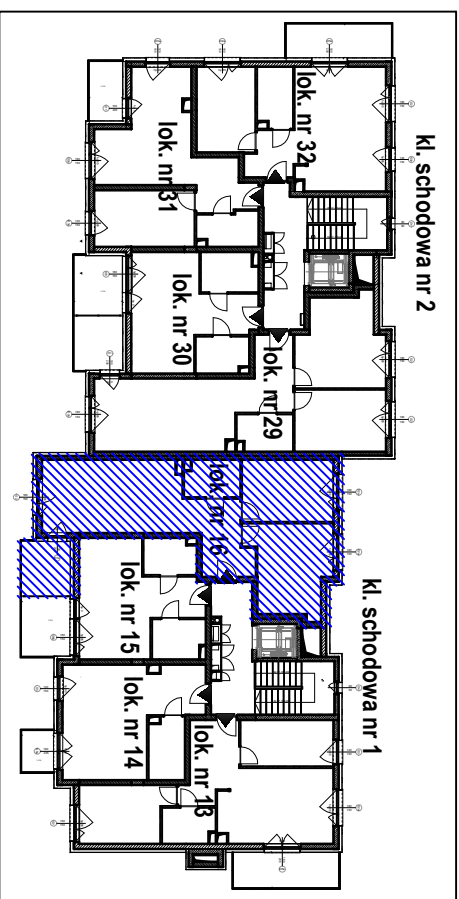

Pomiar lokalu wykonany w oparciu o PN-ISO 9836:2015-12

Łomianki Dolne, ul. Fabryczna 6 lok. 16 dz. nr 1345/2 obr. 0010 Łomianki Dolne	INWENTARYZACJA LOKALU MIESZKALNEGO
Data pomiaru 11.08.2023r.	UgiK Michał Studziński 05-092 Dziekanów Leśny ul. Wałigóry 3A/2
Nazwisko i imię wykonawcy	Wykonano dla: BMIInvest Sp. z o.o. ul. Warszawska 94 05-092 Łomianki