




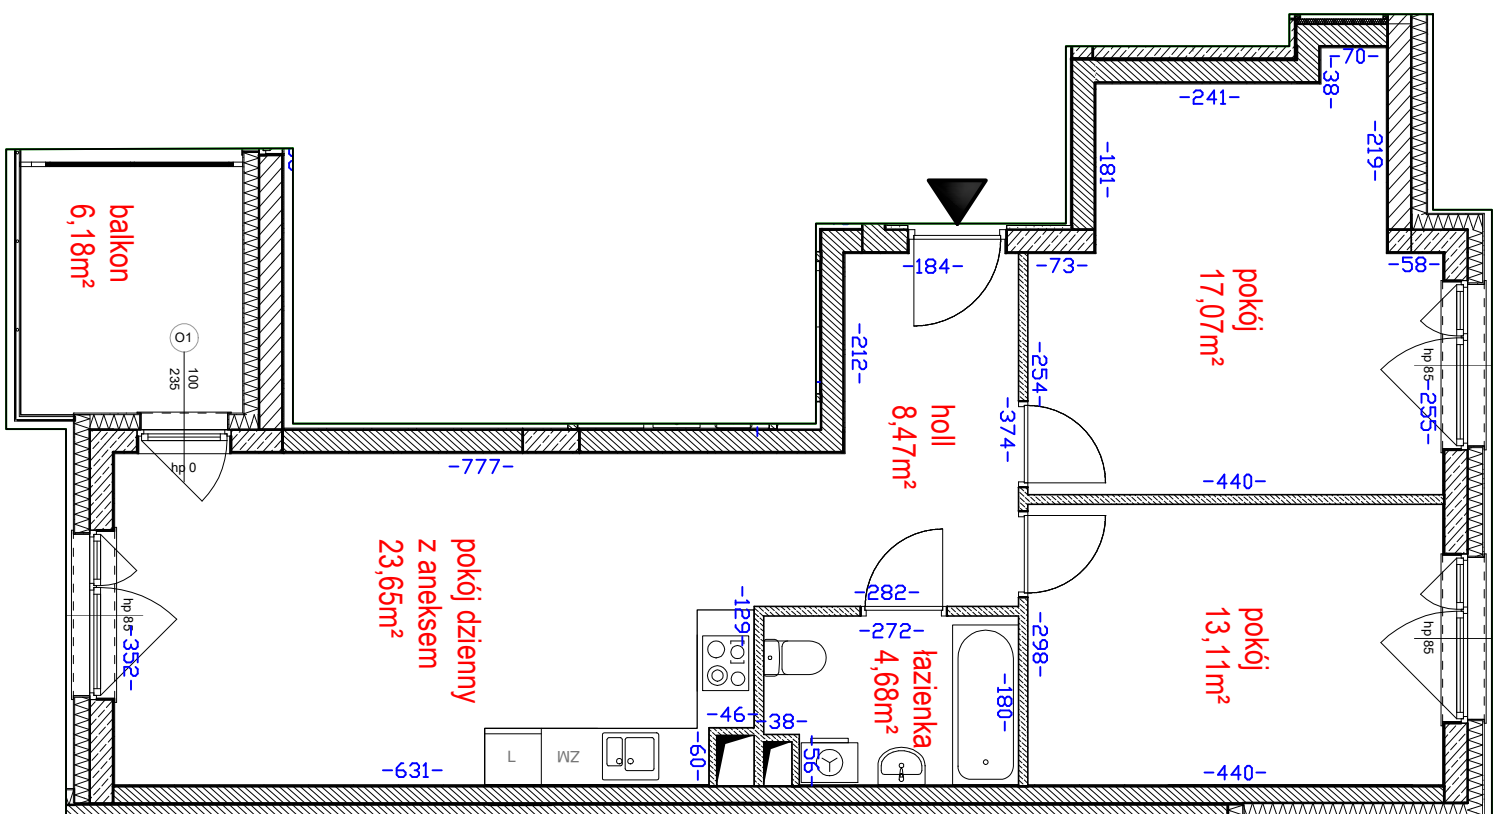

LOKAL NR 25	
PIĘTRO 2	
Klatka	
schodowa nr 2	
holl	8,47
pokój dzienny z aneksem	23,65
łazienka	4,68
pokój	13,11
pokój	17,07
SUMA:	66,98
balkon	6,18

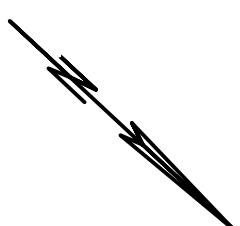

RZUT LOKALU NA KONDYGNACJI - PIĘTRO 2

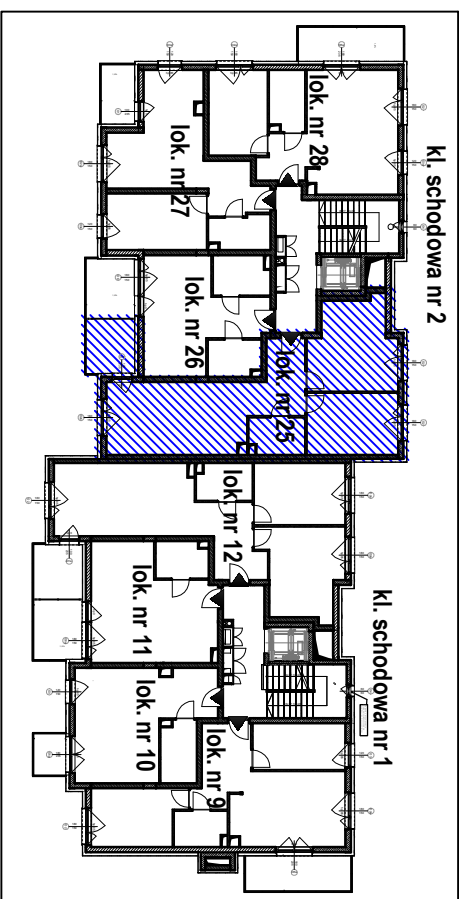

Pomiar lokalu wykonany w oparciu o PN-ISO 9836:2015-12

Łomianki Dolne, ul. Fabryczna 6 lok. 25 dz. nr 1345/2 obr. 00/10 Łomianki Dolne	INWENTARYZACJA LOKALU MIESZKALNEGO
Data pomiaru 11.08.2023r.	UgiK Michał Studziński 05-092 Dziekanów Leśny ul. Waligory 3A/2
Nazwisko i imię wykonawcy	Wykonano dla: BMIinvest Sp. z o.o. ul. Warszawska 94 05-092 Łomianki